


Le Baty

969 Tronle
6686 Bertogne
Tél. 061/218838

1er. Etage
1ste Verdieping
1st Floor
1ste Stock

Sortie de Secours / Nooduitgang
Emergency Exit / Notausgang

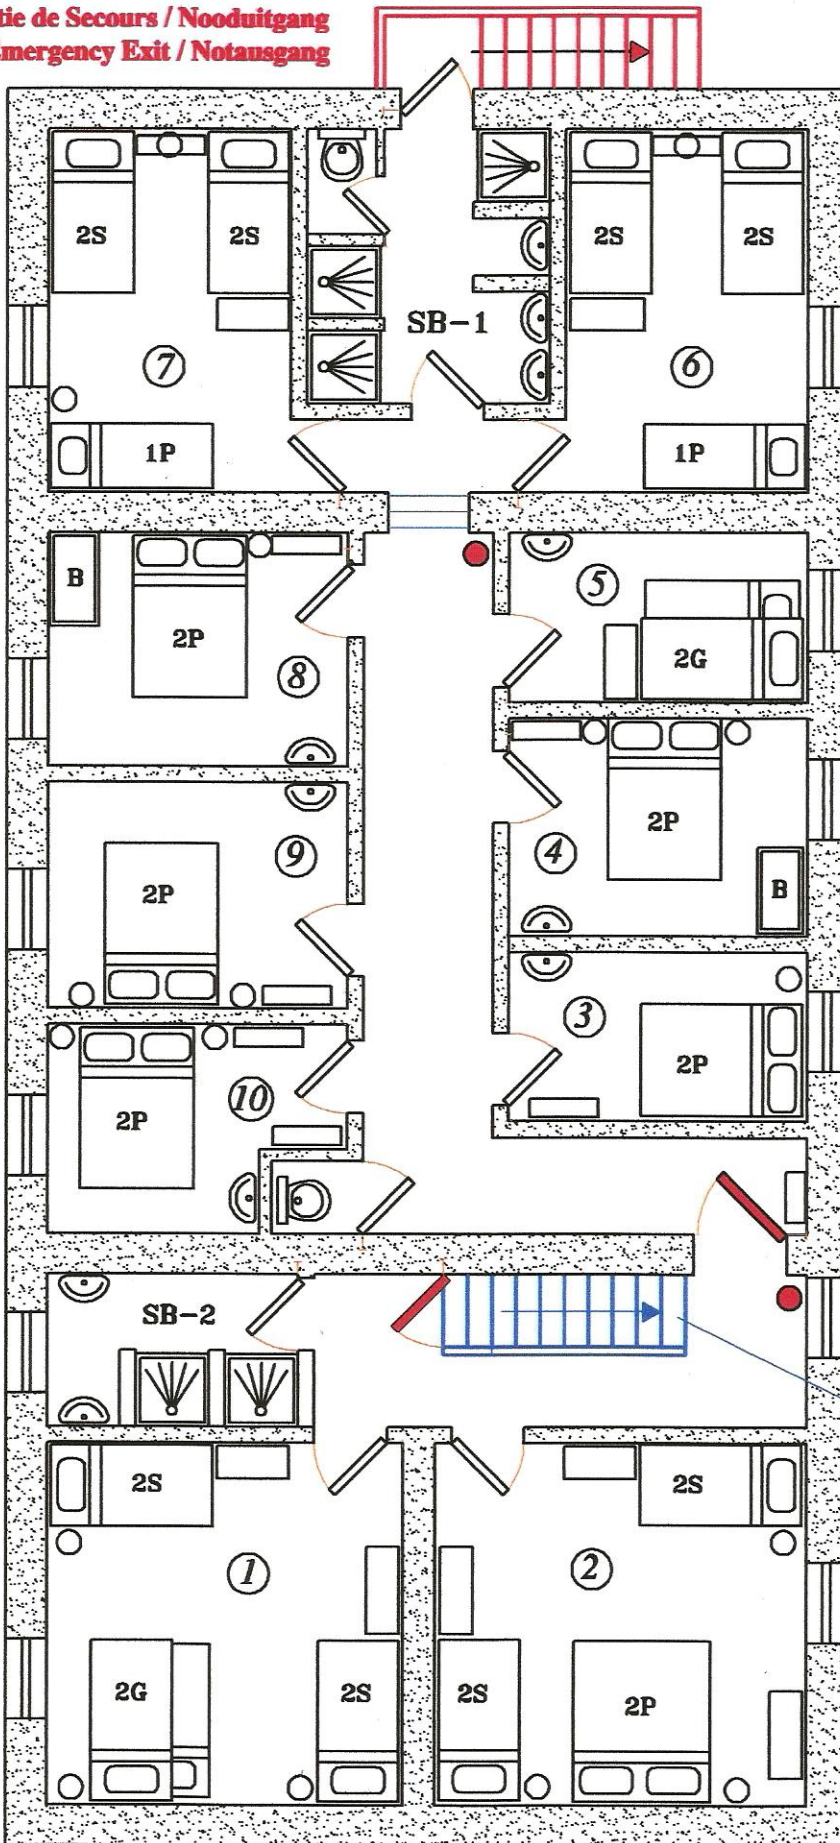

Chambre
Kamer N°
Room Nr
Zimmer

2S = 2 Lits superposés
(1x2m) 2 Stapelbed
2 Bunk Beds
2 Etagenbett

2G = 2 Lits gigognes
(0,9x2m) 2 Uitschuifbedden
(0,8x2m) 2 Nest of Beds
2 Ausziehbares Doppelbett

1P = 1 Lit-1 personne
(1x2m) 1 Bed-1 person
1 Bed-1 person
1 Bett-1 person

2P = 1 Lit-2 personnes
(1,4x2m) 1 Bed-2 personen
(1,6x2m) 1 Bed-2 persons
1 Bett-2 personen

B = 1 Lit Bébé
1 Baby-bed
1 Babybett

Salle de bain
SB-1 Badkamer
SB-2 Bath-room
Badezimmer

WC
Toilet

Douche
Stortbad
Shower
Dusche

Lavabo
Wastafel
Wash-hand
Waschbecken

Fenêtre
Venster
Window
Fenster

Escaliers vers Rez-de-chaussée
Trappen naar Gelijkvloers
Stairs to Ground-floor
Treppe nach Erdgeschoß

Extincteur
(2x) Brandblusser
Fire-Extinguisher
Feuerlöschgerät

Porte coupe-feu
Brandgangdeur
Fire-resisting door
Feuerschutztür